


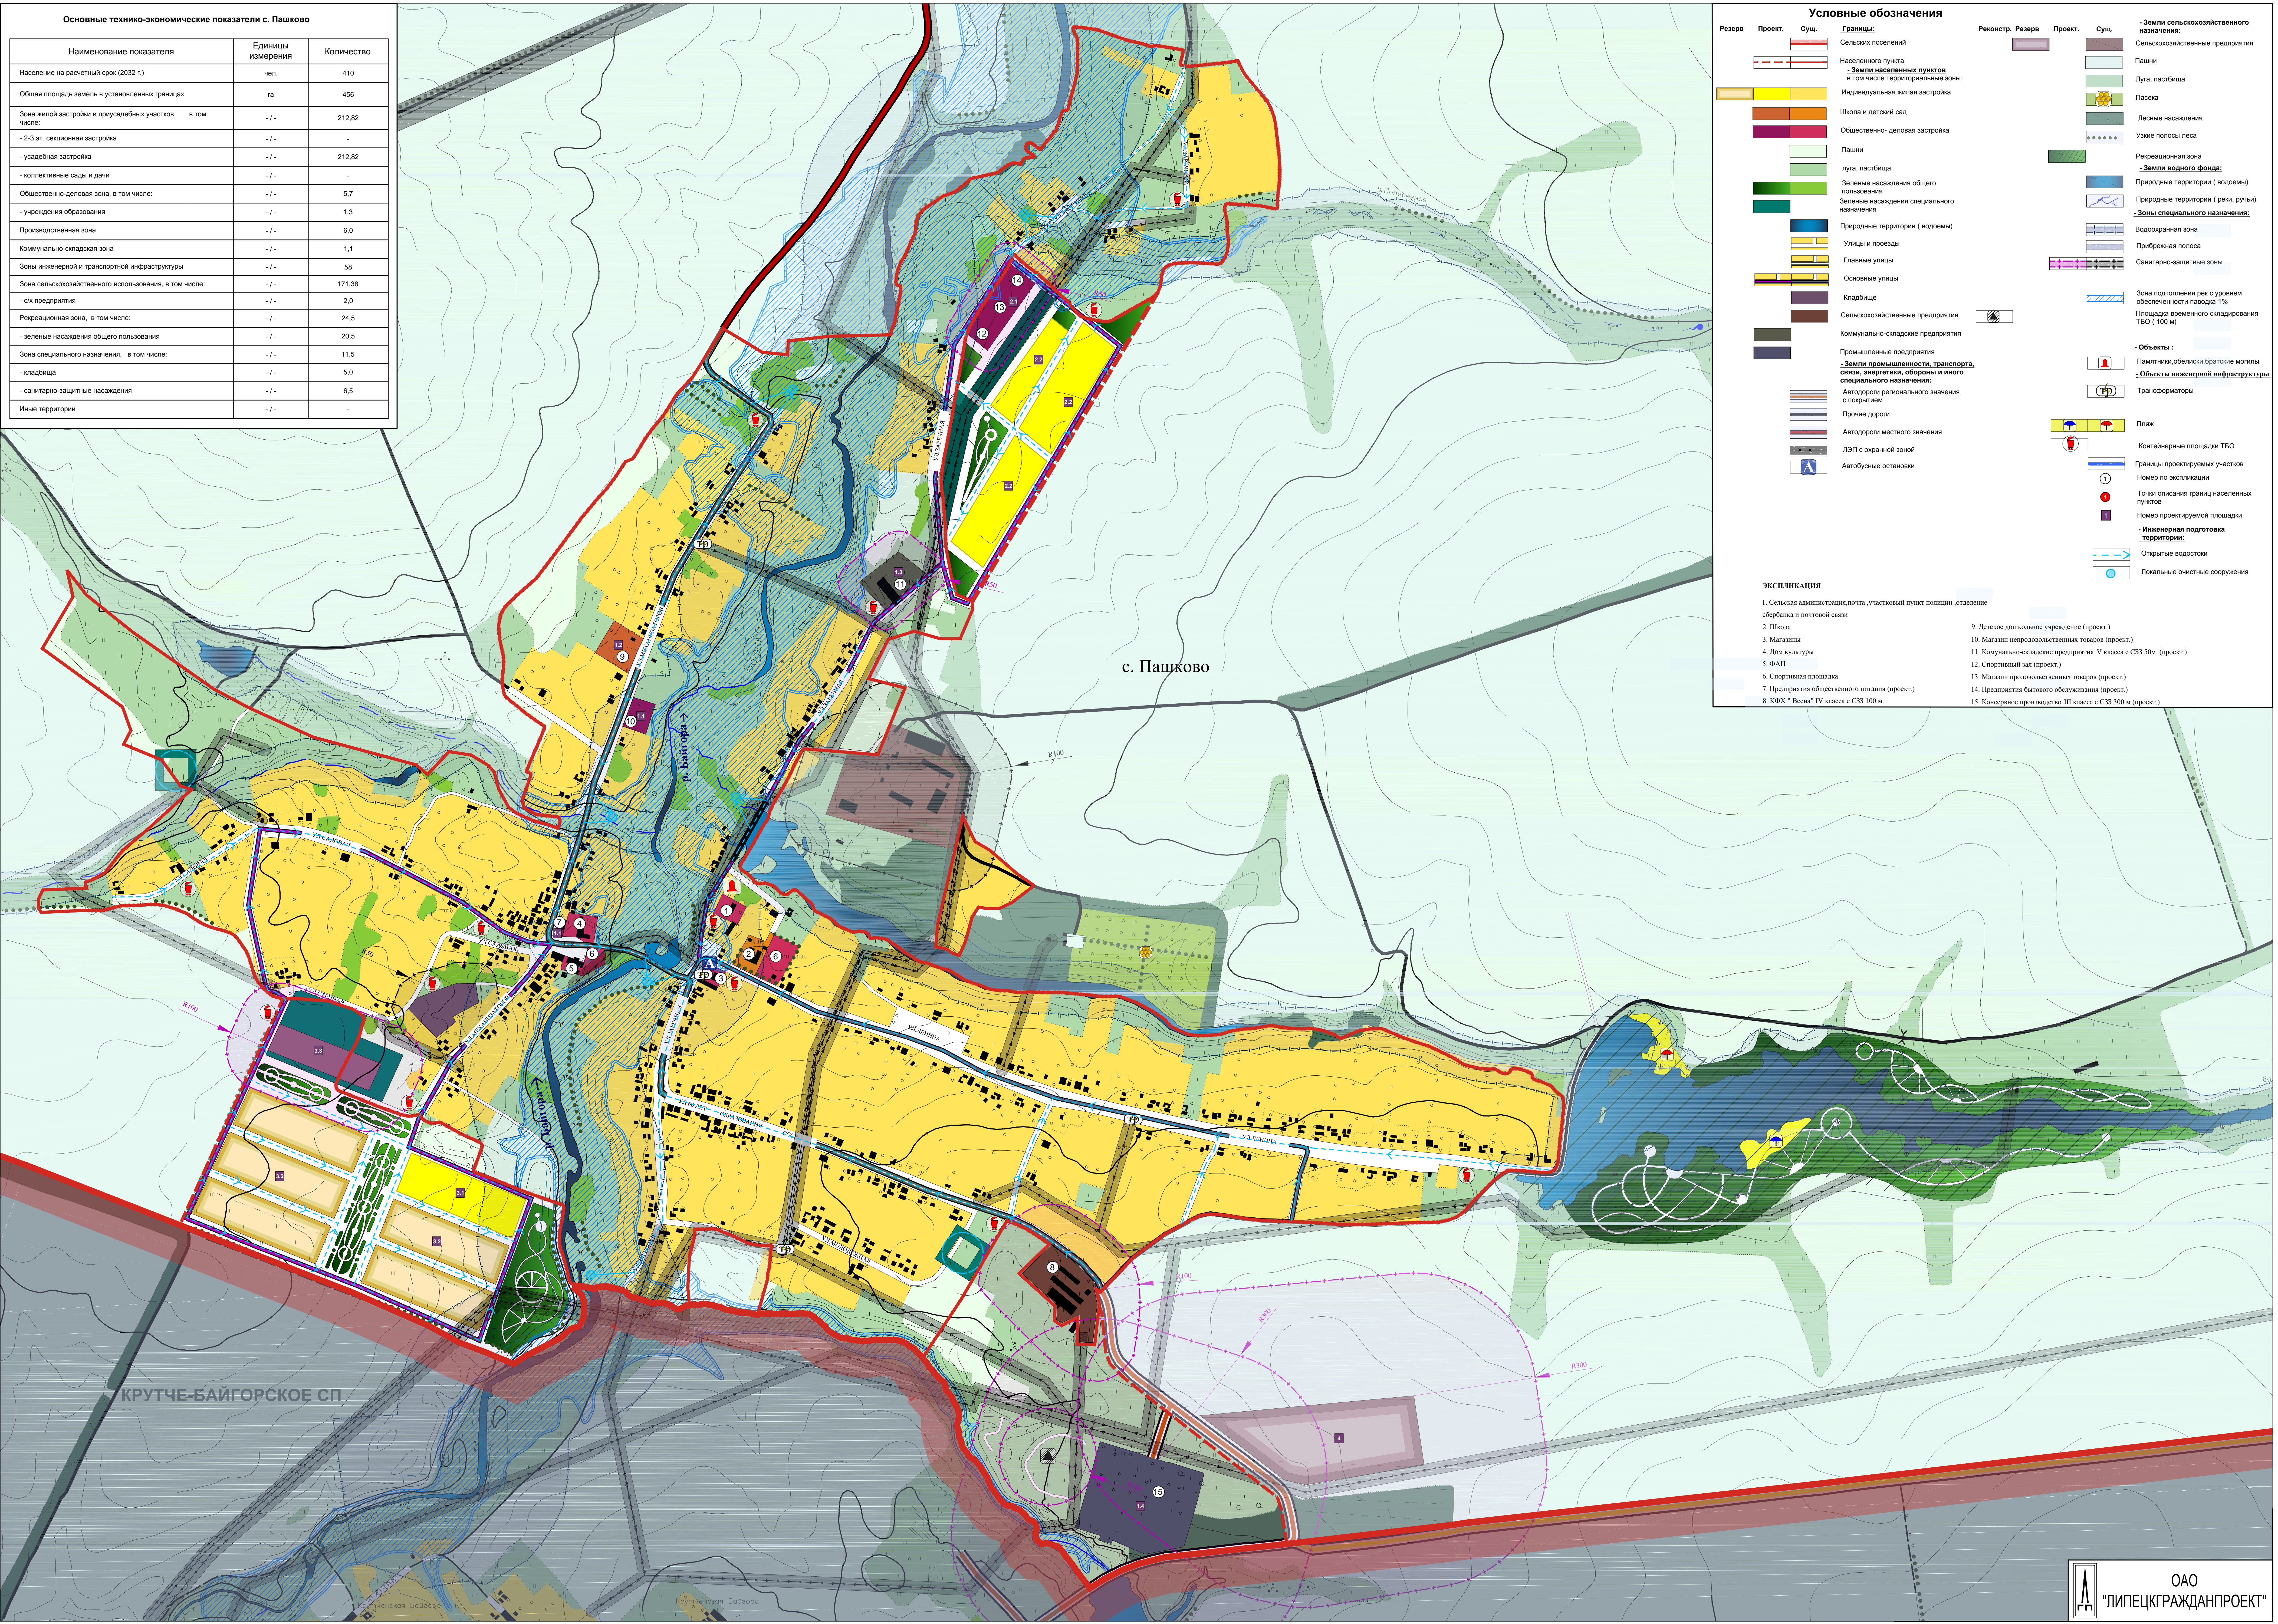

Генеральный план и правила землепользования и застройки сельского поселения Пашковский сельсовет Усманского муниципального района Липецкой области Российской Федерации

Карта функционального зонирования, транспортной инфраструктуры, планируемого размещения объектов федерального, регионального и местного значения на территории населенного пункта с.Пашково

Основные технико-экономические показатели с. Пашково		
Наименование показателя	Единицы измерения	Количество
Население на расчетный срок (2032 г.)	чел.	410
Общая площадь земель в установленных границах	га	456
Зона жилой застройки и приусадебных участков, в том числе:	-/-	212,82
- 2-3 эт. секционная застройка	-/-	-
- усадебная застройка	-/-	212,82
- коллективные сады и дачи	-/-	-
Общественно-деловая зона, в том числе:	-/-	5,7
- учреждения образования	-/-	1,3
Производственная зона	-/-	6,0
Коммунально-складовая зона	-/-	1,1
Зоны инженерной и транспортной инфраструктуры	-/-	58
Зона сельскохозяйственного использования, в том числе:	-/-	171,38
- с/х предприятия	-/-	2,0
Рекреационная зона, в том числе:	-/-	24,5
- зеленые насаждения общего пользования	-/-	20,5
Зона специального назначения, в том числе:	-/-	11,5
- кладбище	-/-	5,0
- санитарно-защитные насаждения	-/-	6,5
Иные территории	-/-	-



Резерв.

Проект.

Сущ.

Границы:

Сельских поселений

Населенного пункта

Земли населенных пунктов в том числе территориальные зоны:

Индивидуальная жилая застройка

Школа и детский сад

Общественно-деловая застройка

Пашни

луга, пастбища

Зеленые насаждения общего пользования

Зеленые насаждения специального назначения

Природные территории (водоемы)

Улицы и проезды

Главные улицы

Основные улицы

Кладбище

Сельскохозяйственные предприятия

Коммунально-складские предприятия

Промышленные предприятия

Земли промышленности, транспорта, связи, энергетики, обороны и иного специального назначения:

Автомобили регионального значения с покрытием

Прочие дороги

Автомобили местного значения

ЛЭП с охранной зоной

Автомобильные остановки

Реконстр.

Резерв.

Проект.

Сущ.

Сельскохозяйственные предприятия

Пашни

луга, пастбища

Пасека

Лесные насаждения

Узкие полосы леса

Рекреационная зона

Природные территории (водоемы)

Природные территории (реки, ручьи)

Зоны специального назначения:

Водоохранная зона

Прибрежная полоса

Санитарно-защитные зоны

Зона подтопления рек с уровнем обеспеченности паводка 1%

Площадь временного складирования ТБО (100 м)

Объекты:

Памятники, обелиски, братские могилы

Объекты инженерной инфраструктуры

Трансформаторы

Пляж

Контейнерные площадки ТБО

Границы проектируемых участков

Номер по экспликации

Точка описания границ населенных пунктов

Номер проектируемой площади

Инженерная подготовка территории:

Открытые водостоки

Локальные очистные сооружения

Экспликация

1. Сельская администрация, почта, участковый пункт полиции, отделение Сбербанка и почтовой связи

2. Школа

3. Магазины

4. Дом культуры

5. ФАП

6. Спортивная площадка

7. Предприятия общественного питания (проект.)

8. КФХ "Весна" IV класса с СЗ 100 м.

9. Детское дошкольное учреждение (проект.)

10. Магазины непродовольственных товаров (проект.)

11. Коммунально-складские предприятия V класса с СЗ 50м. (проект.)

12. Спортивный зал (проект.)

13. Магазины продовольственных товаров (проект.)

14. Предприятия бытового обслуживания (проект.)

15. Консервное производство III класса с СЗ 300 м. (проект.)