


Внесение изменений в Правила землепользования и застройки сельского поселения Пашковский сельсовет Усманского муниципального района Липецкой области Российской Федерации

Карта градостроительного зонирования с.Пашково с границами зон с особыми условиями использования территорий

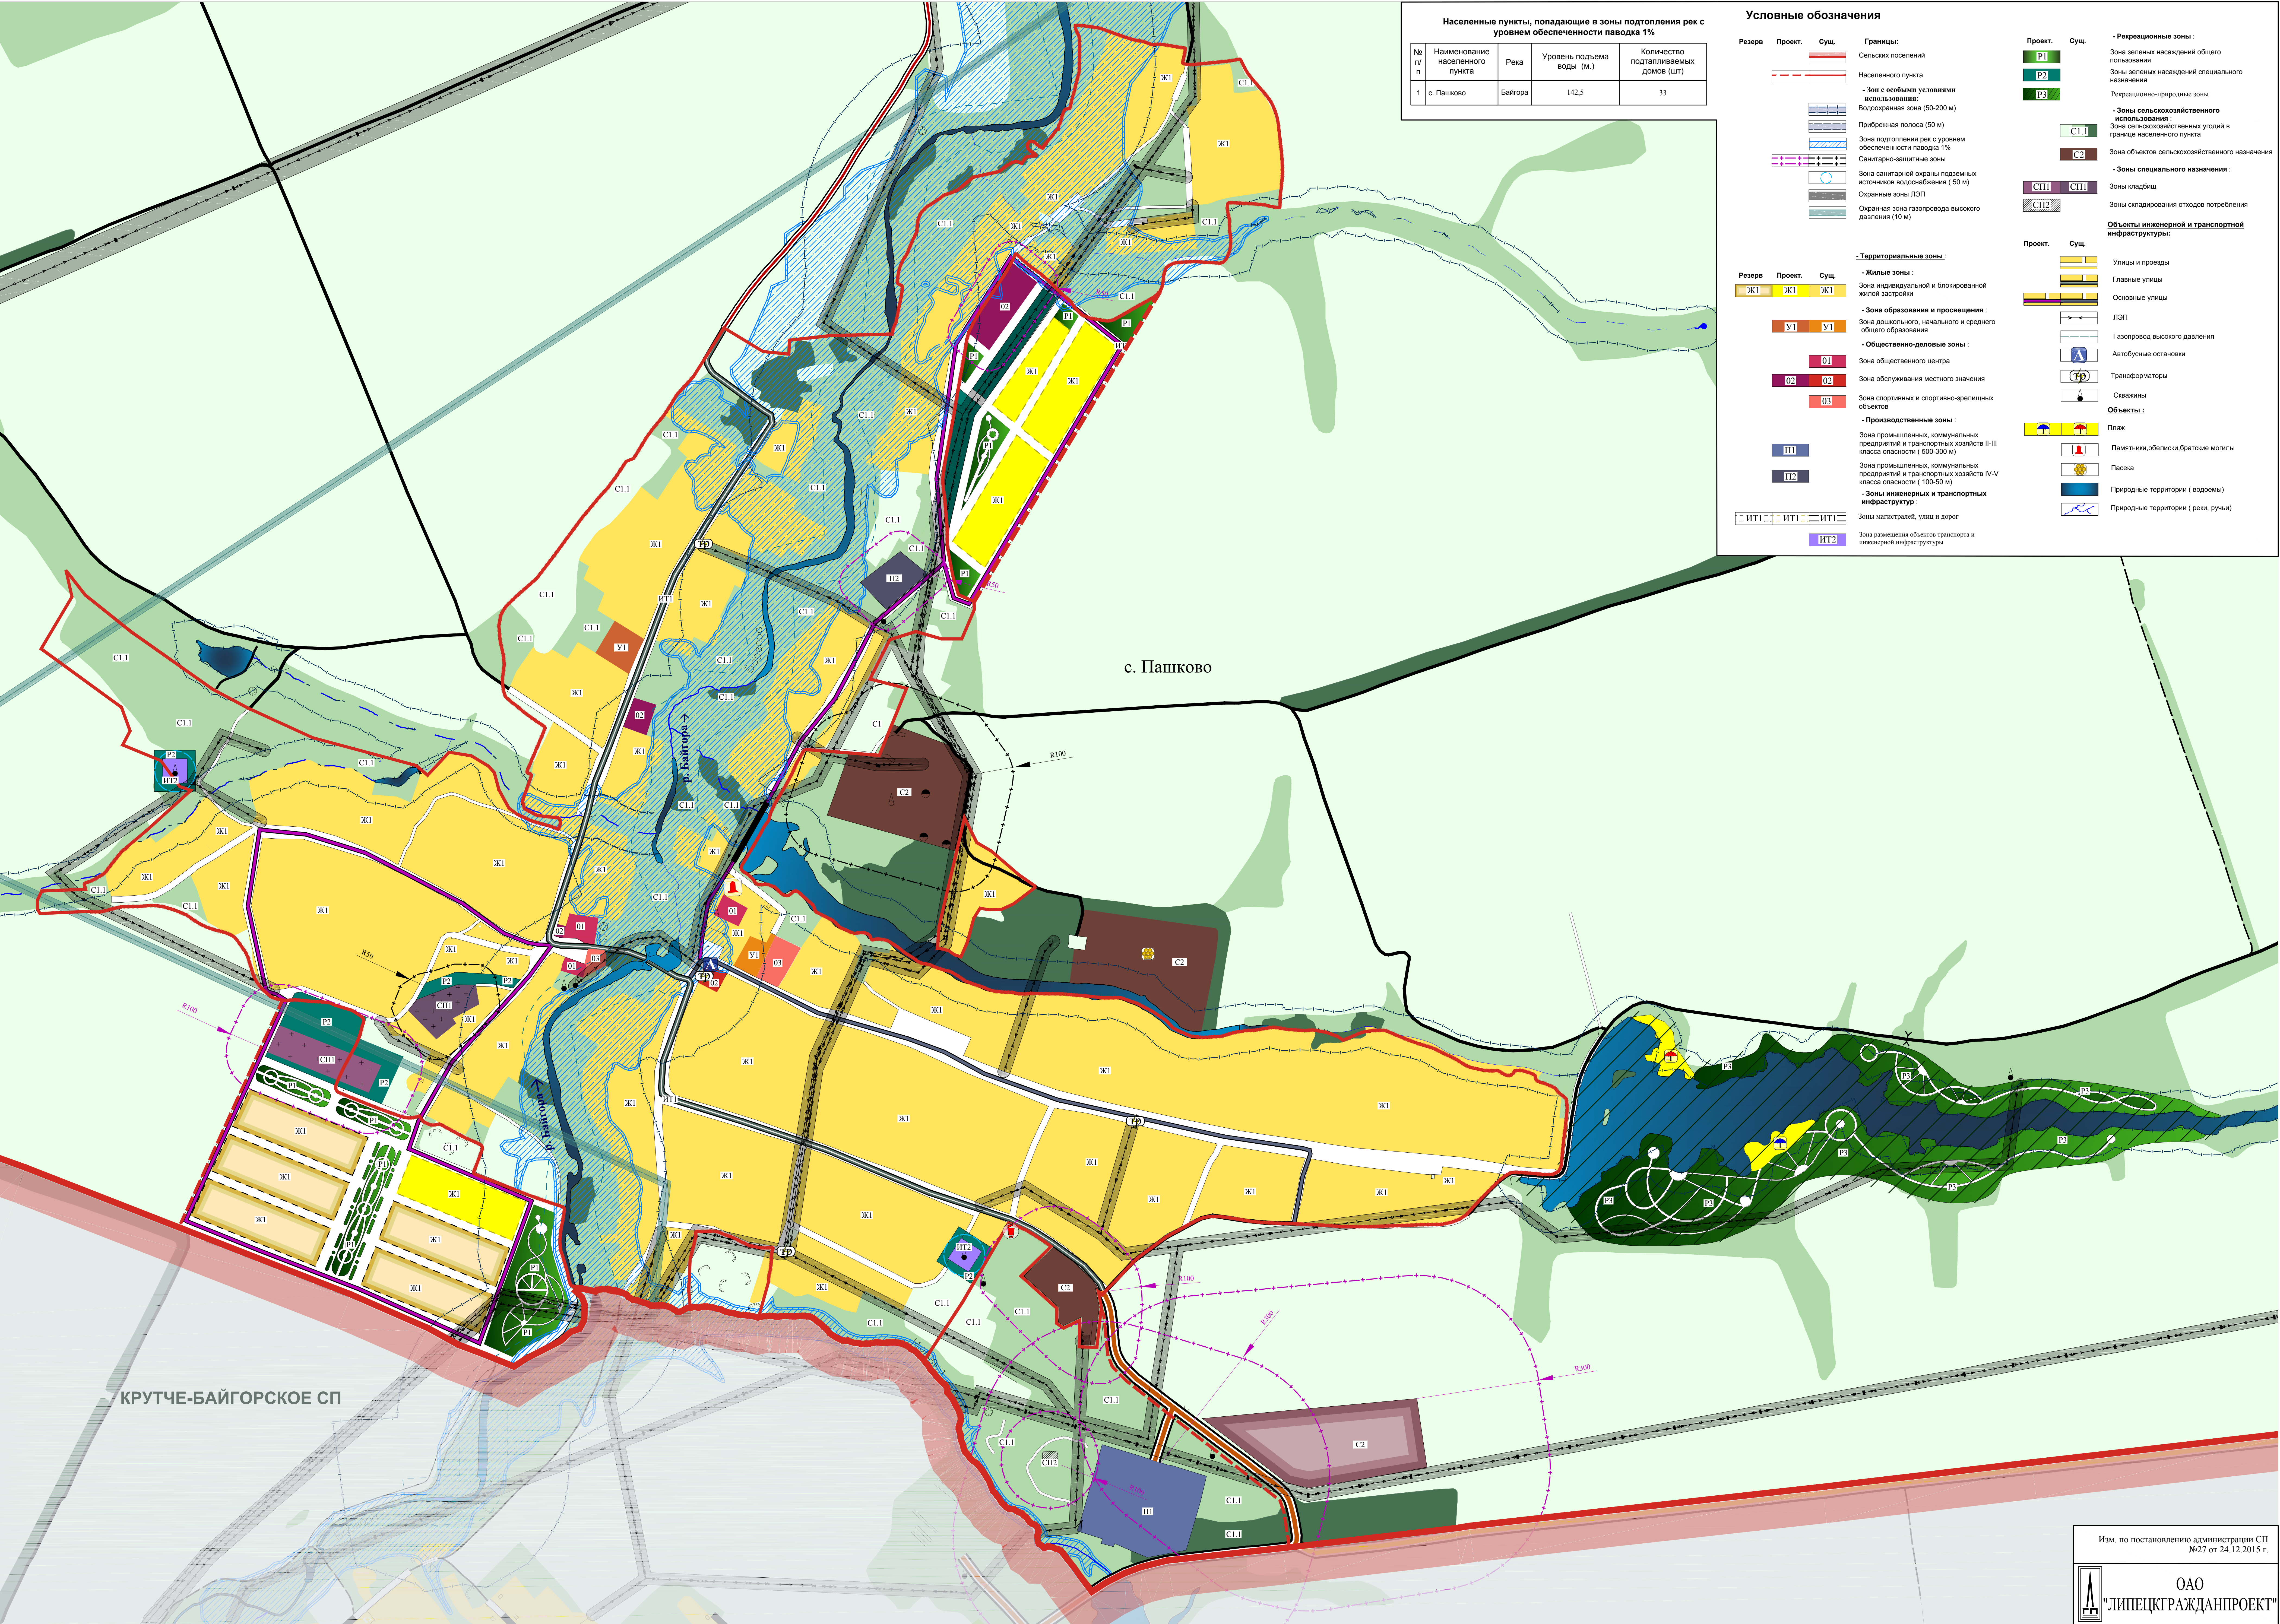

Изм. по постановлению администрации СП №27 от 24.12.2015 г.

